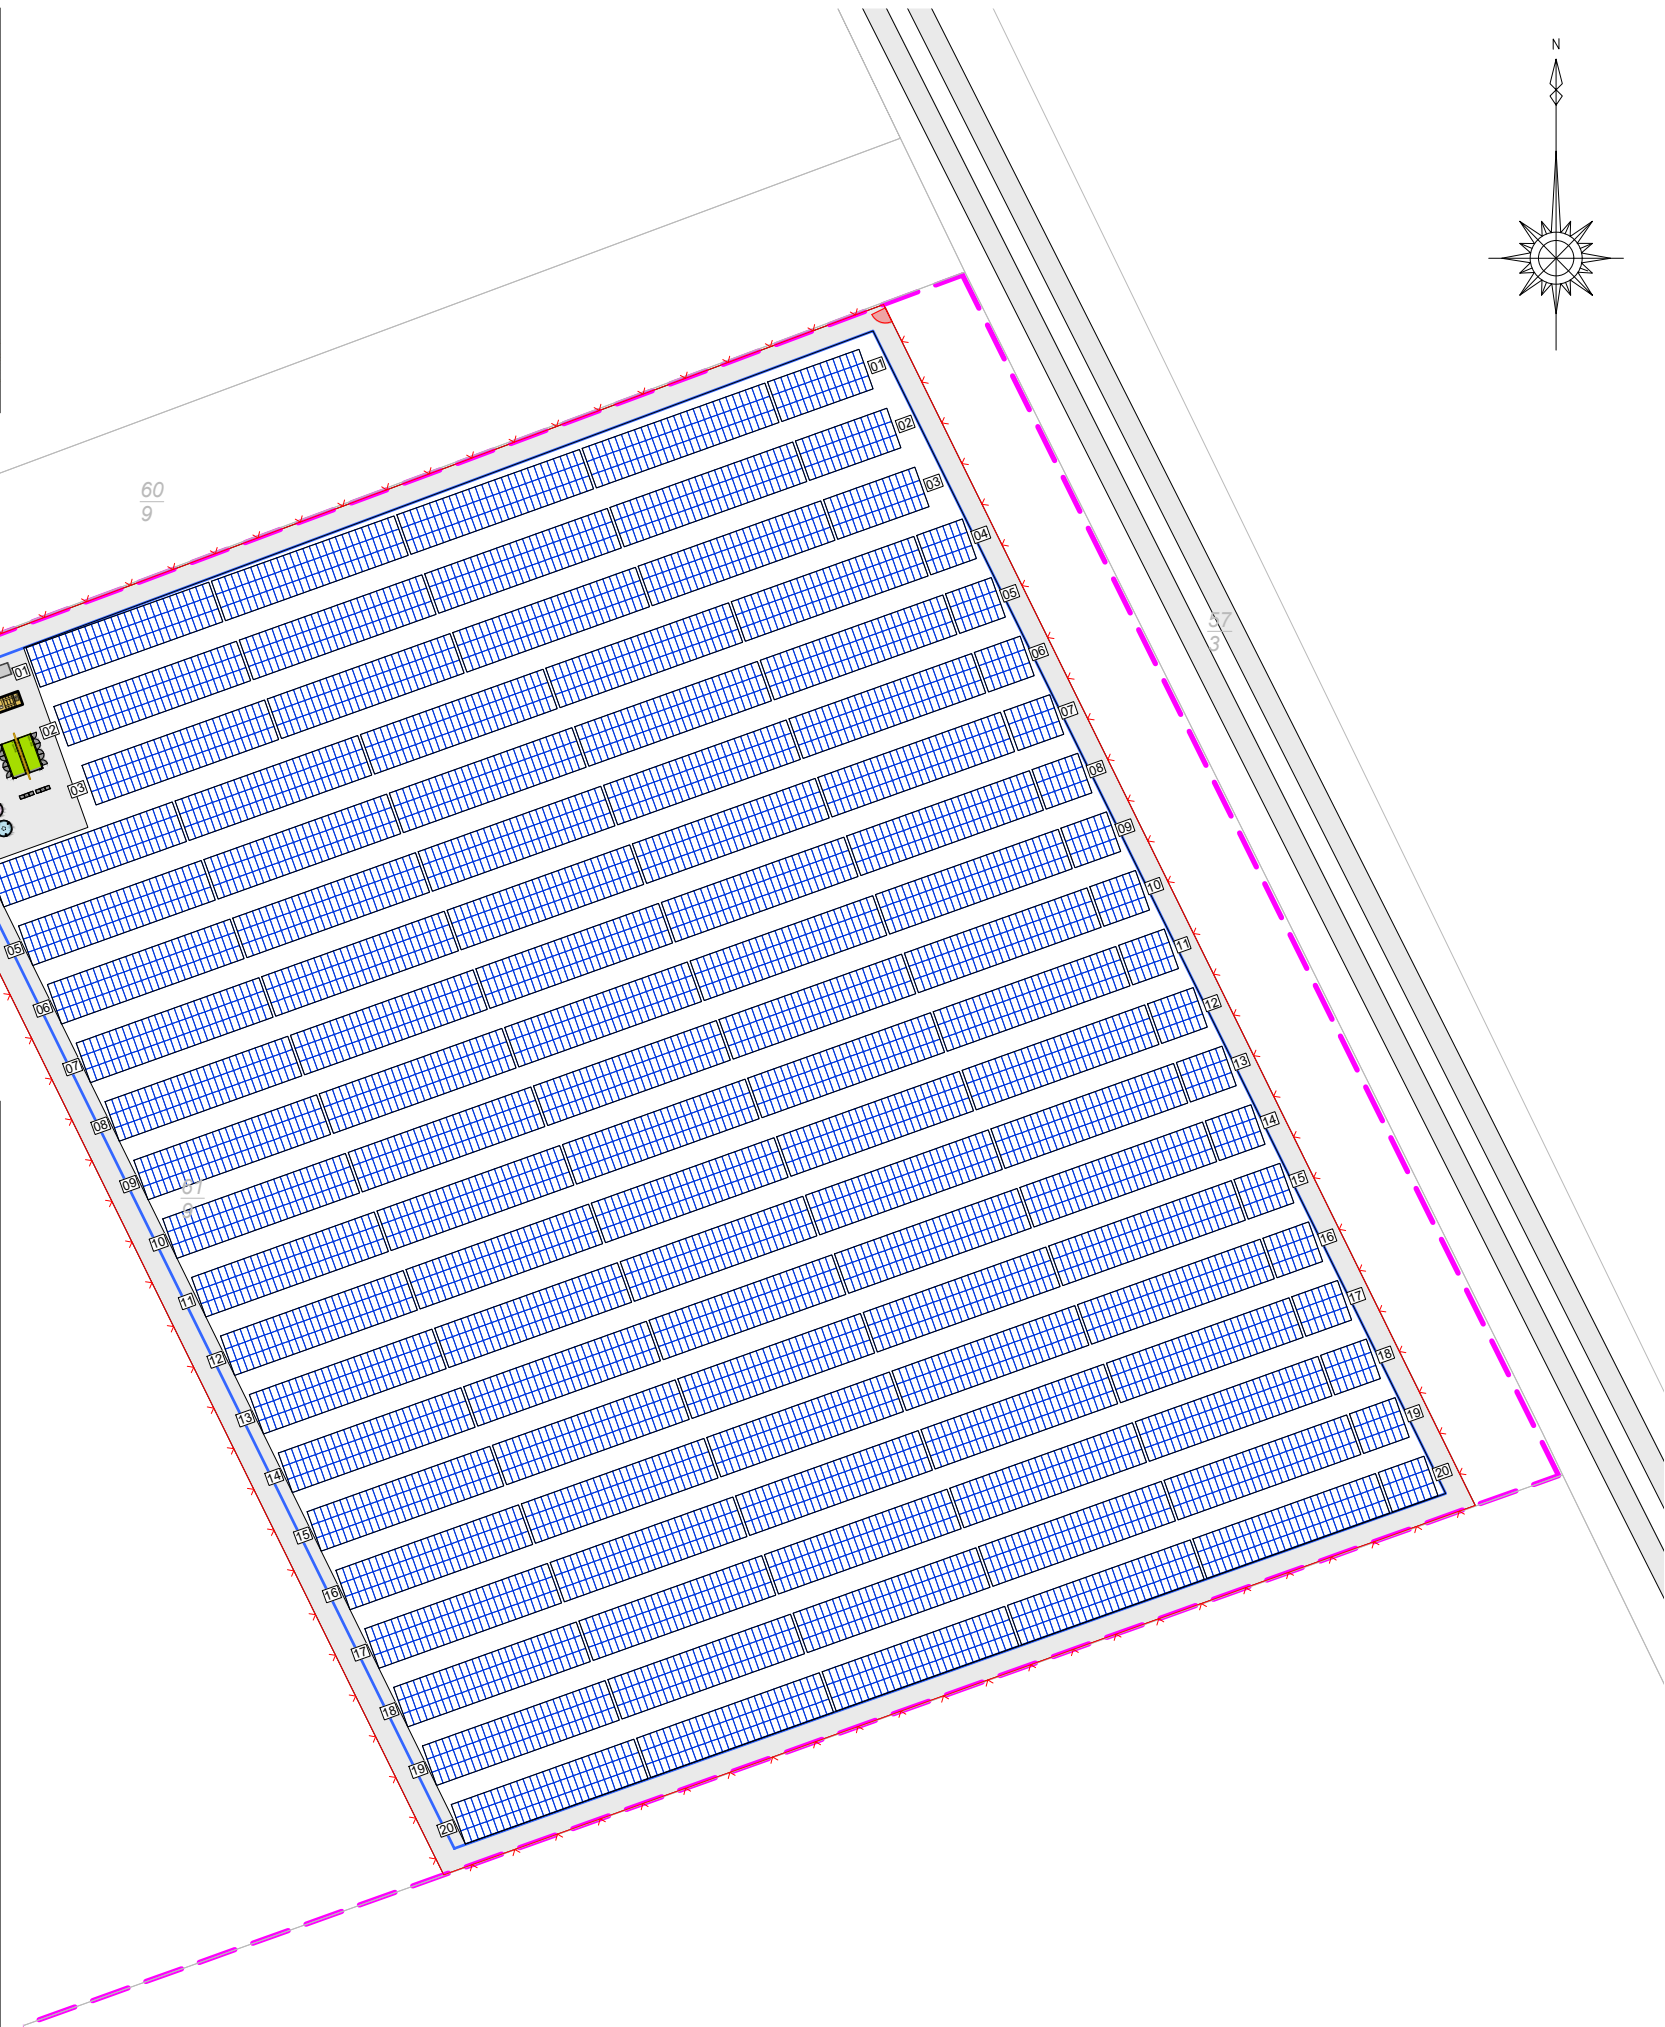
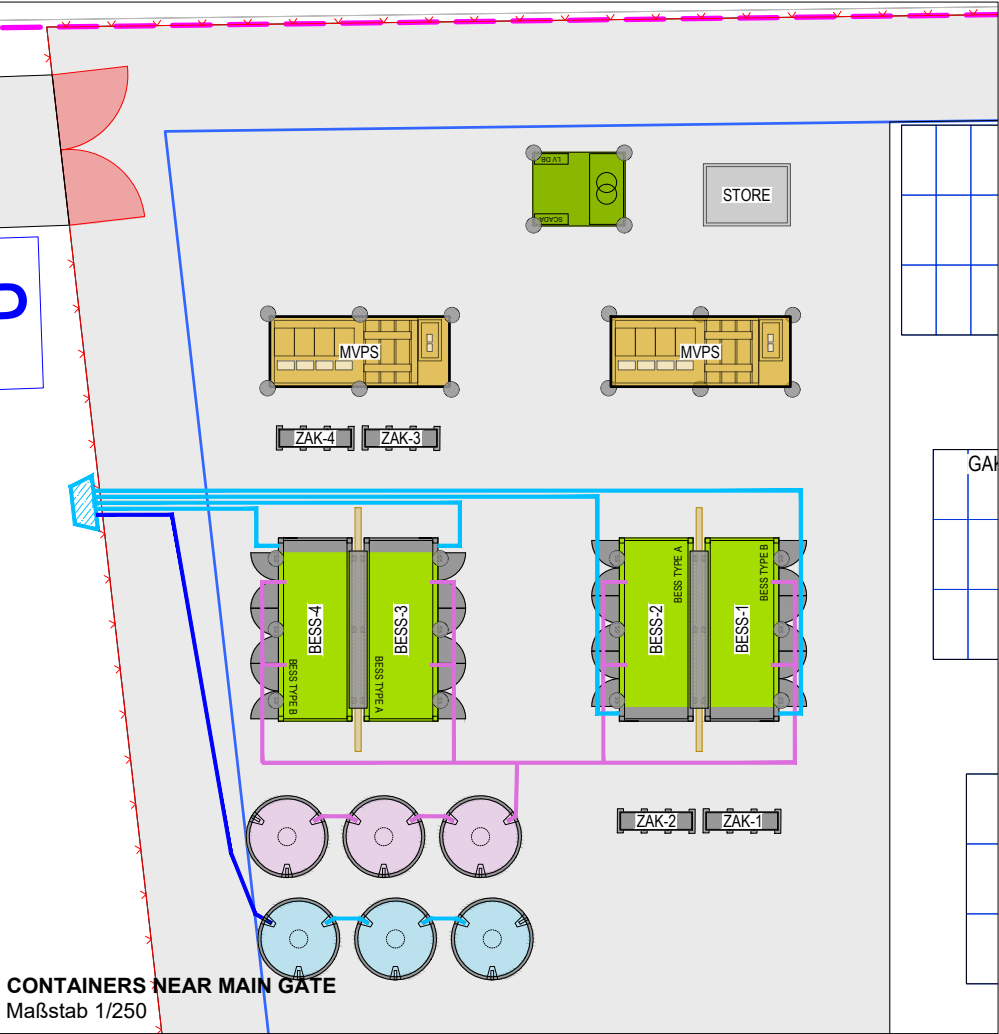
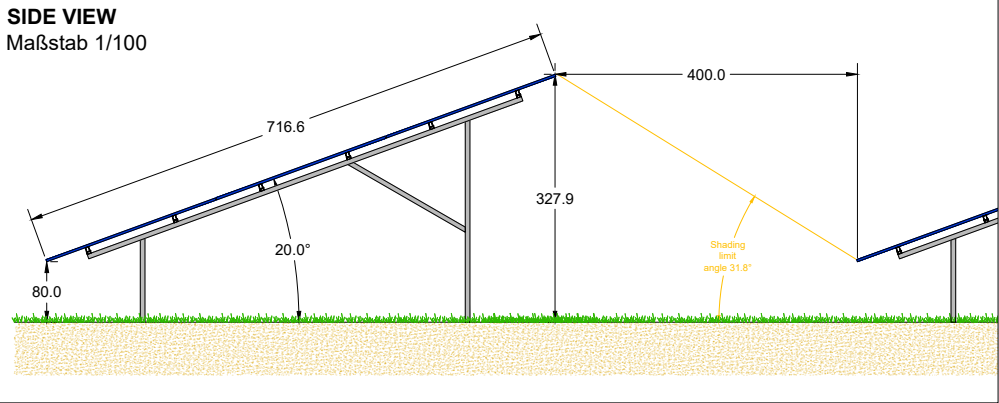


- Legende
- Flurstücke
 - Grundstücksgrenze
 - Baugrenze
 - Zaunanlage
 - Wartungsweg
 - Tor
 - Stellplatz
 - PV-Tische
 - Trafo und Wechselrichter-Kombistation
 - Batterie
 - Löschwasserrückhaltetank, Nutzvolumen 3x 12.500 l
 - Löschwasseranschlusspanel für die Feuerwehr
 - Fest installiertes Löschwasserrohr (Wasserversorgung Feuerwehr)
 - Fest installiertes Löschwasserrohr (Wasserzuleitung Batterien)
 - Fest installiertes Löschwasserrohr (Wasserableitung Batterien)

Zeichnung

PV-Anlage SCHRENZ
Construction files
MODULE LAYOUT

Verfasser

Jérôme ROUZE
Senior project Engineer
Tel : +33 637 16 90 20
rouze@iaccess.jp

Projekt

SCHRENZ
Modulanzahl: 8631
Modultyp: AIKO-A670-MDE72Dw
DC Nennleistung: 5782.77 kWp

Firma

iAccess Energy GmbH
Oltmannsstr. 3
79100 Freiburg
Deutschland



Projekt	Datum
SCHRENZ	13.08.2026
Format	Maßstab
A3	1/1250
Dateiname	
XREF-SCHRENZ	