
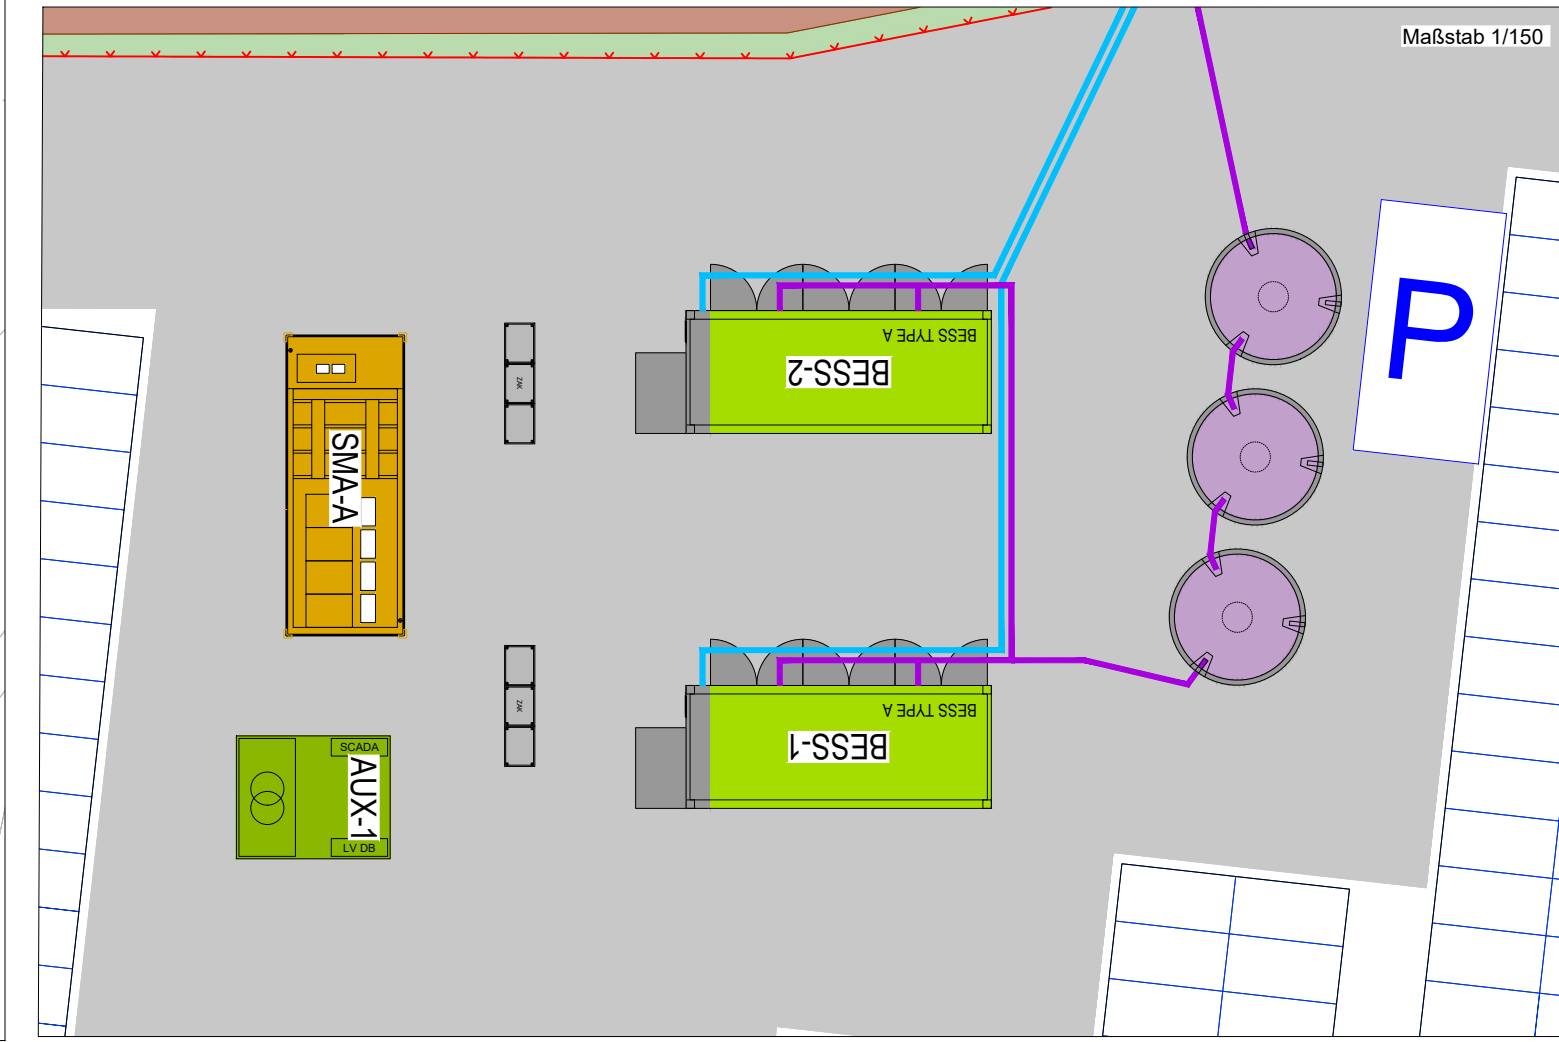
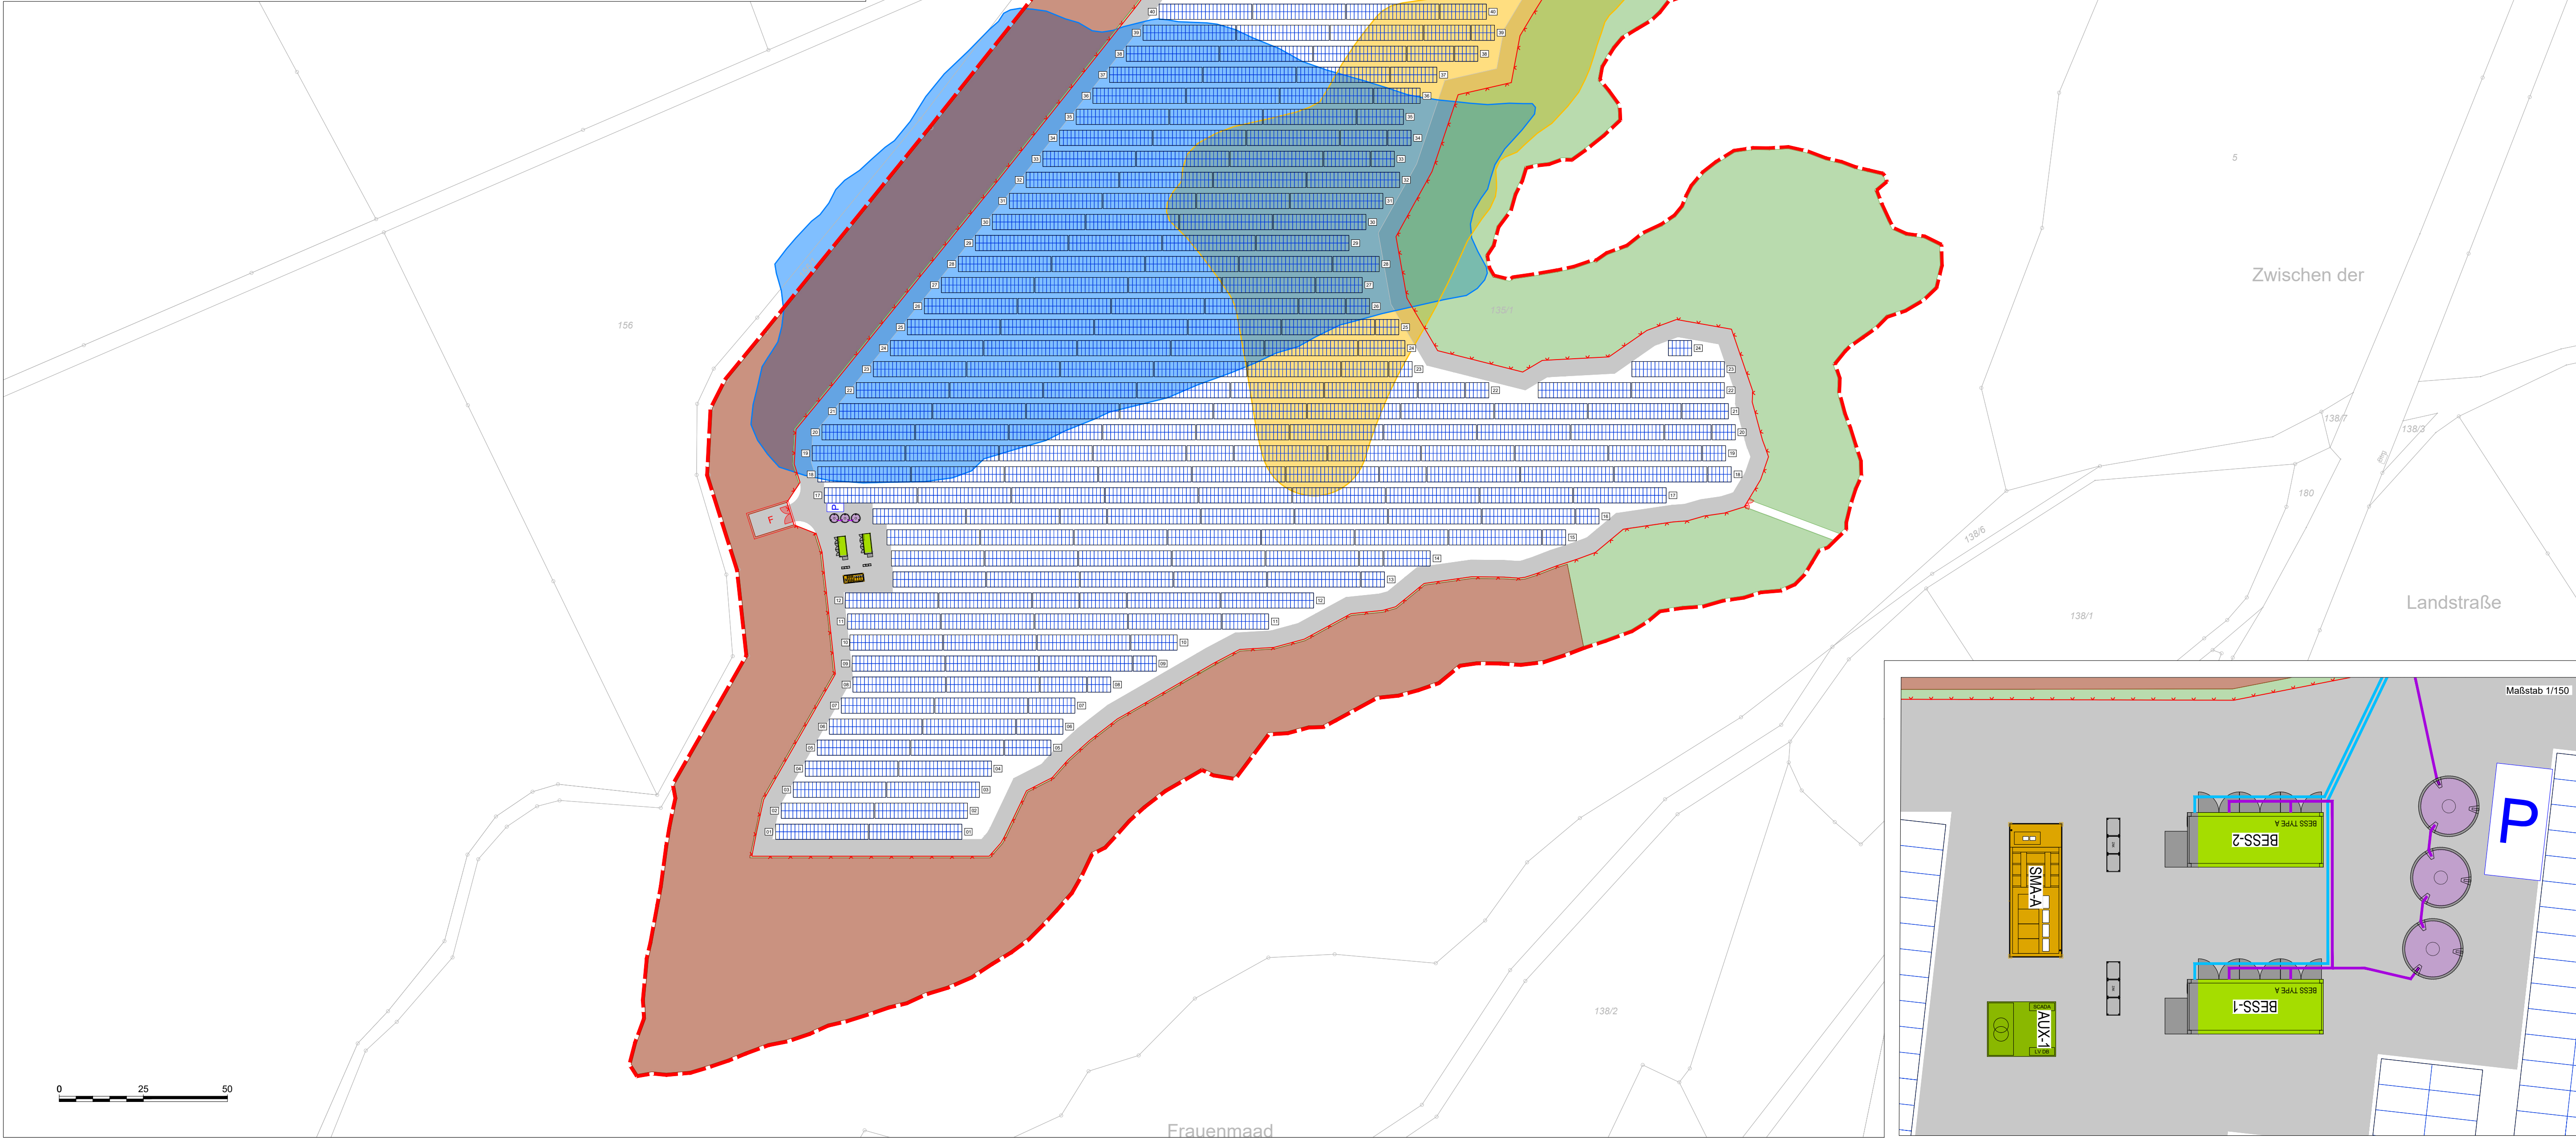
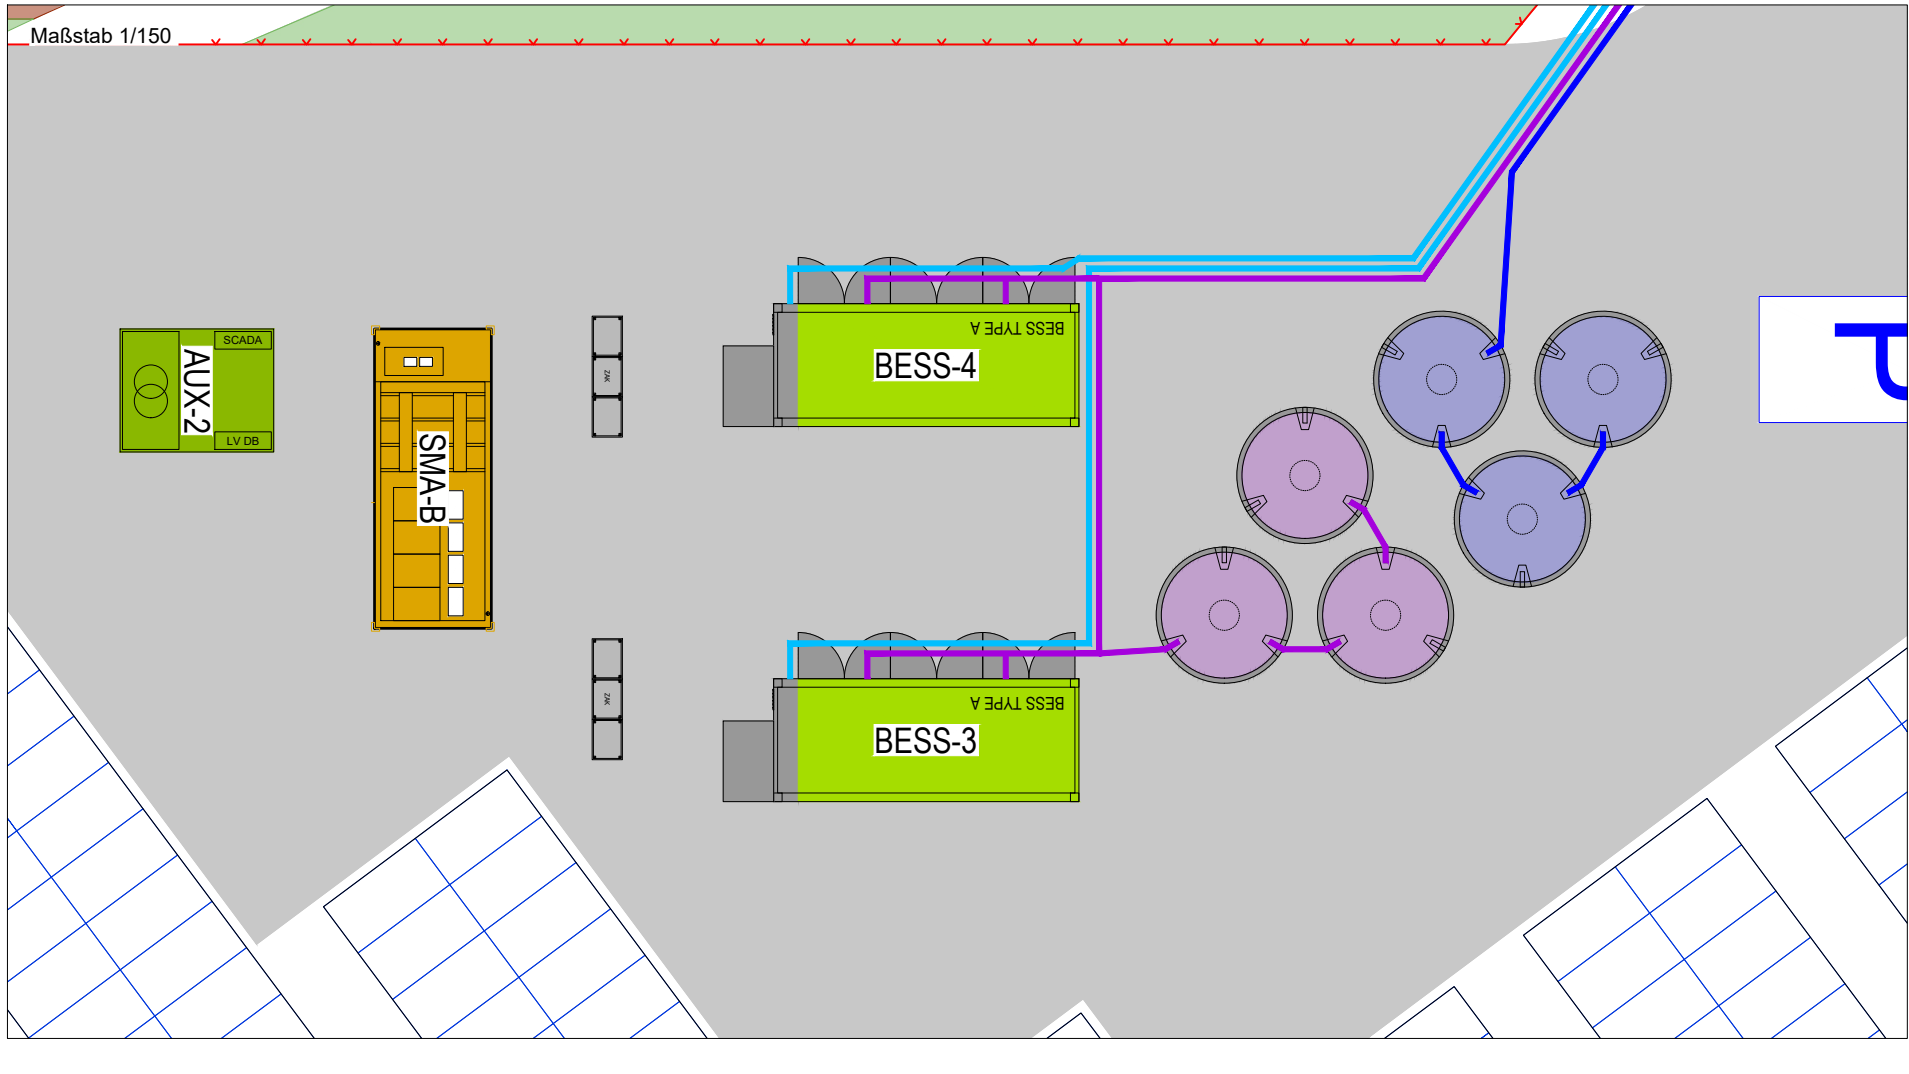


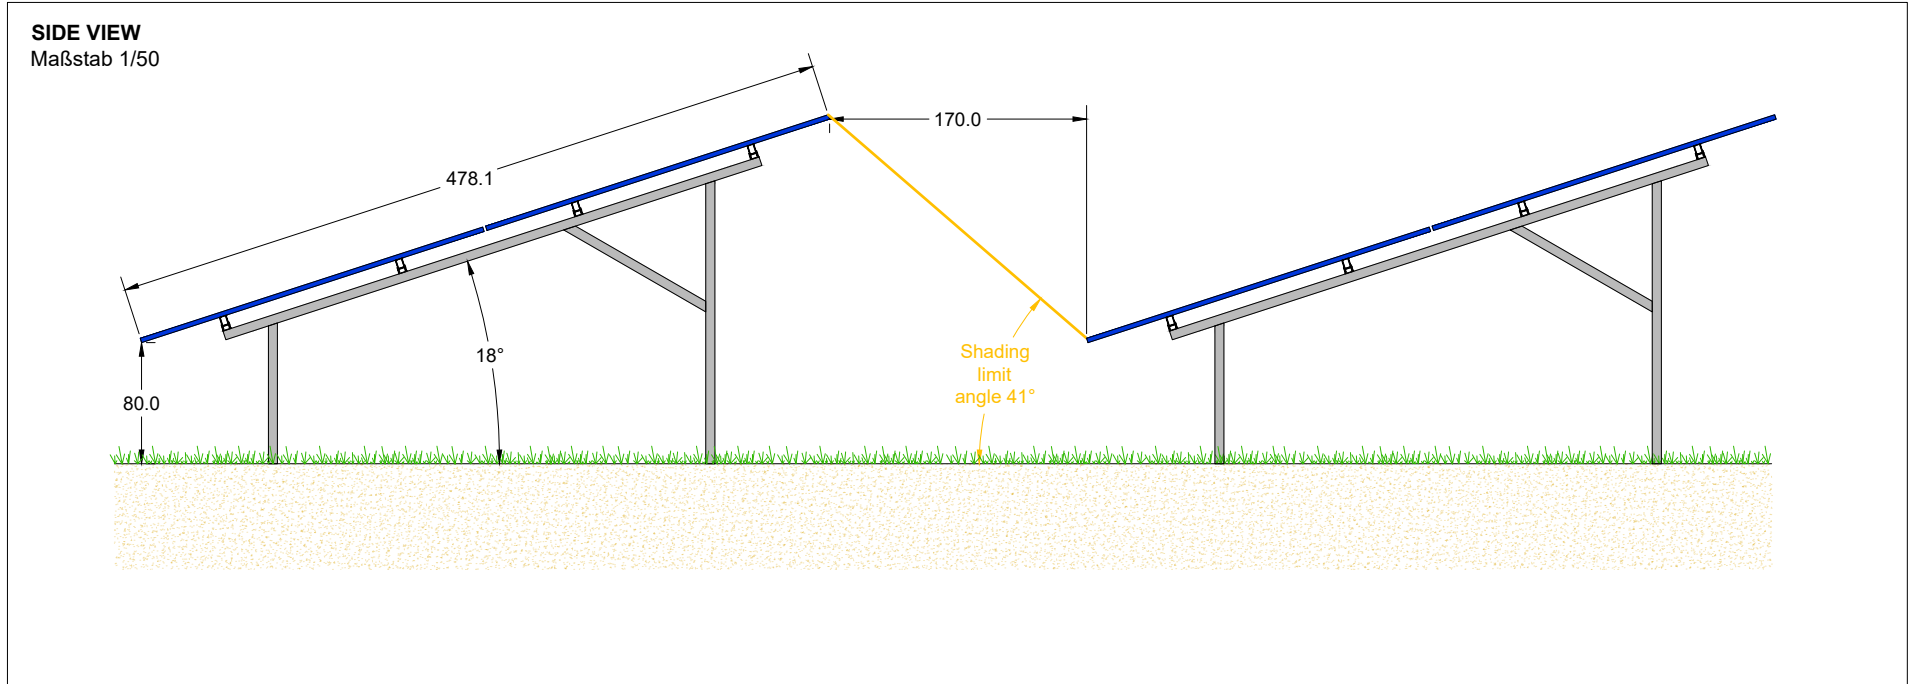

Legende

- Flurstücke
- Umgriff Planungsgebi
- Potentielle anmoorige Berei
- Risiko für erhöhten Wasserabfluss bei Stark
- Tor
- Zaunanlage
- Wartungsweg
- Feuerwehr-Bewegungsfläche
- PKW-Stellplatz
- PV-Tische
- Trafo und Wechselrichter-Kombistation
- Batterie
- Zentrale Anschlusskästen
- Löschwasservorhaltenstank, Nutzvolumen 3x 12.500 l
- Löschwasserrückhaltenstank, Nutzvolumen 3x 12.500 l
- Fest installiertes Löschwasserrohr (Wasserversorgung Feuerwehr)
- Fest installiertes Löschwasserrohr (Wasserzuleitung Batterien)
- Fest installiertes Löschwasserrohr (Wasserableitung Batterien)
- Löschwasseranschlusspanel für die Feuerwehr

Zzeichnung
PV-Anlage AITRACH
Panel Layout

Verfasser
Jérôme ROUZE
Senior project Engineer
Tel : +33 637 16 90 20
rouze@iaccess.jp

Projekt
AITRACH
Modulanzahl: 15672
Modultyp: AIKO-MCH72DW-665Wp
DC Nennleistung: 10421.88 kWp

Firma
iAccess Energy GmbH
Ottmannsstr. 3
79100 Freiburg
Deutschland

iAccess

Projekt	Datum
AITRACH	03.09.2026
Format	Modul
A1	1/1000
Datenname	20260903-AITRACH