


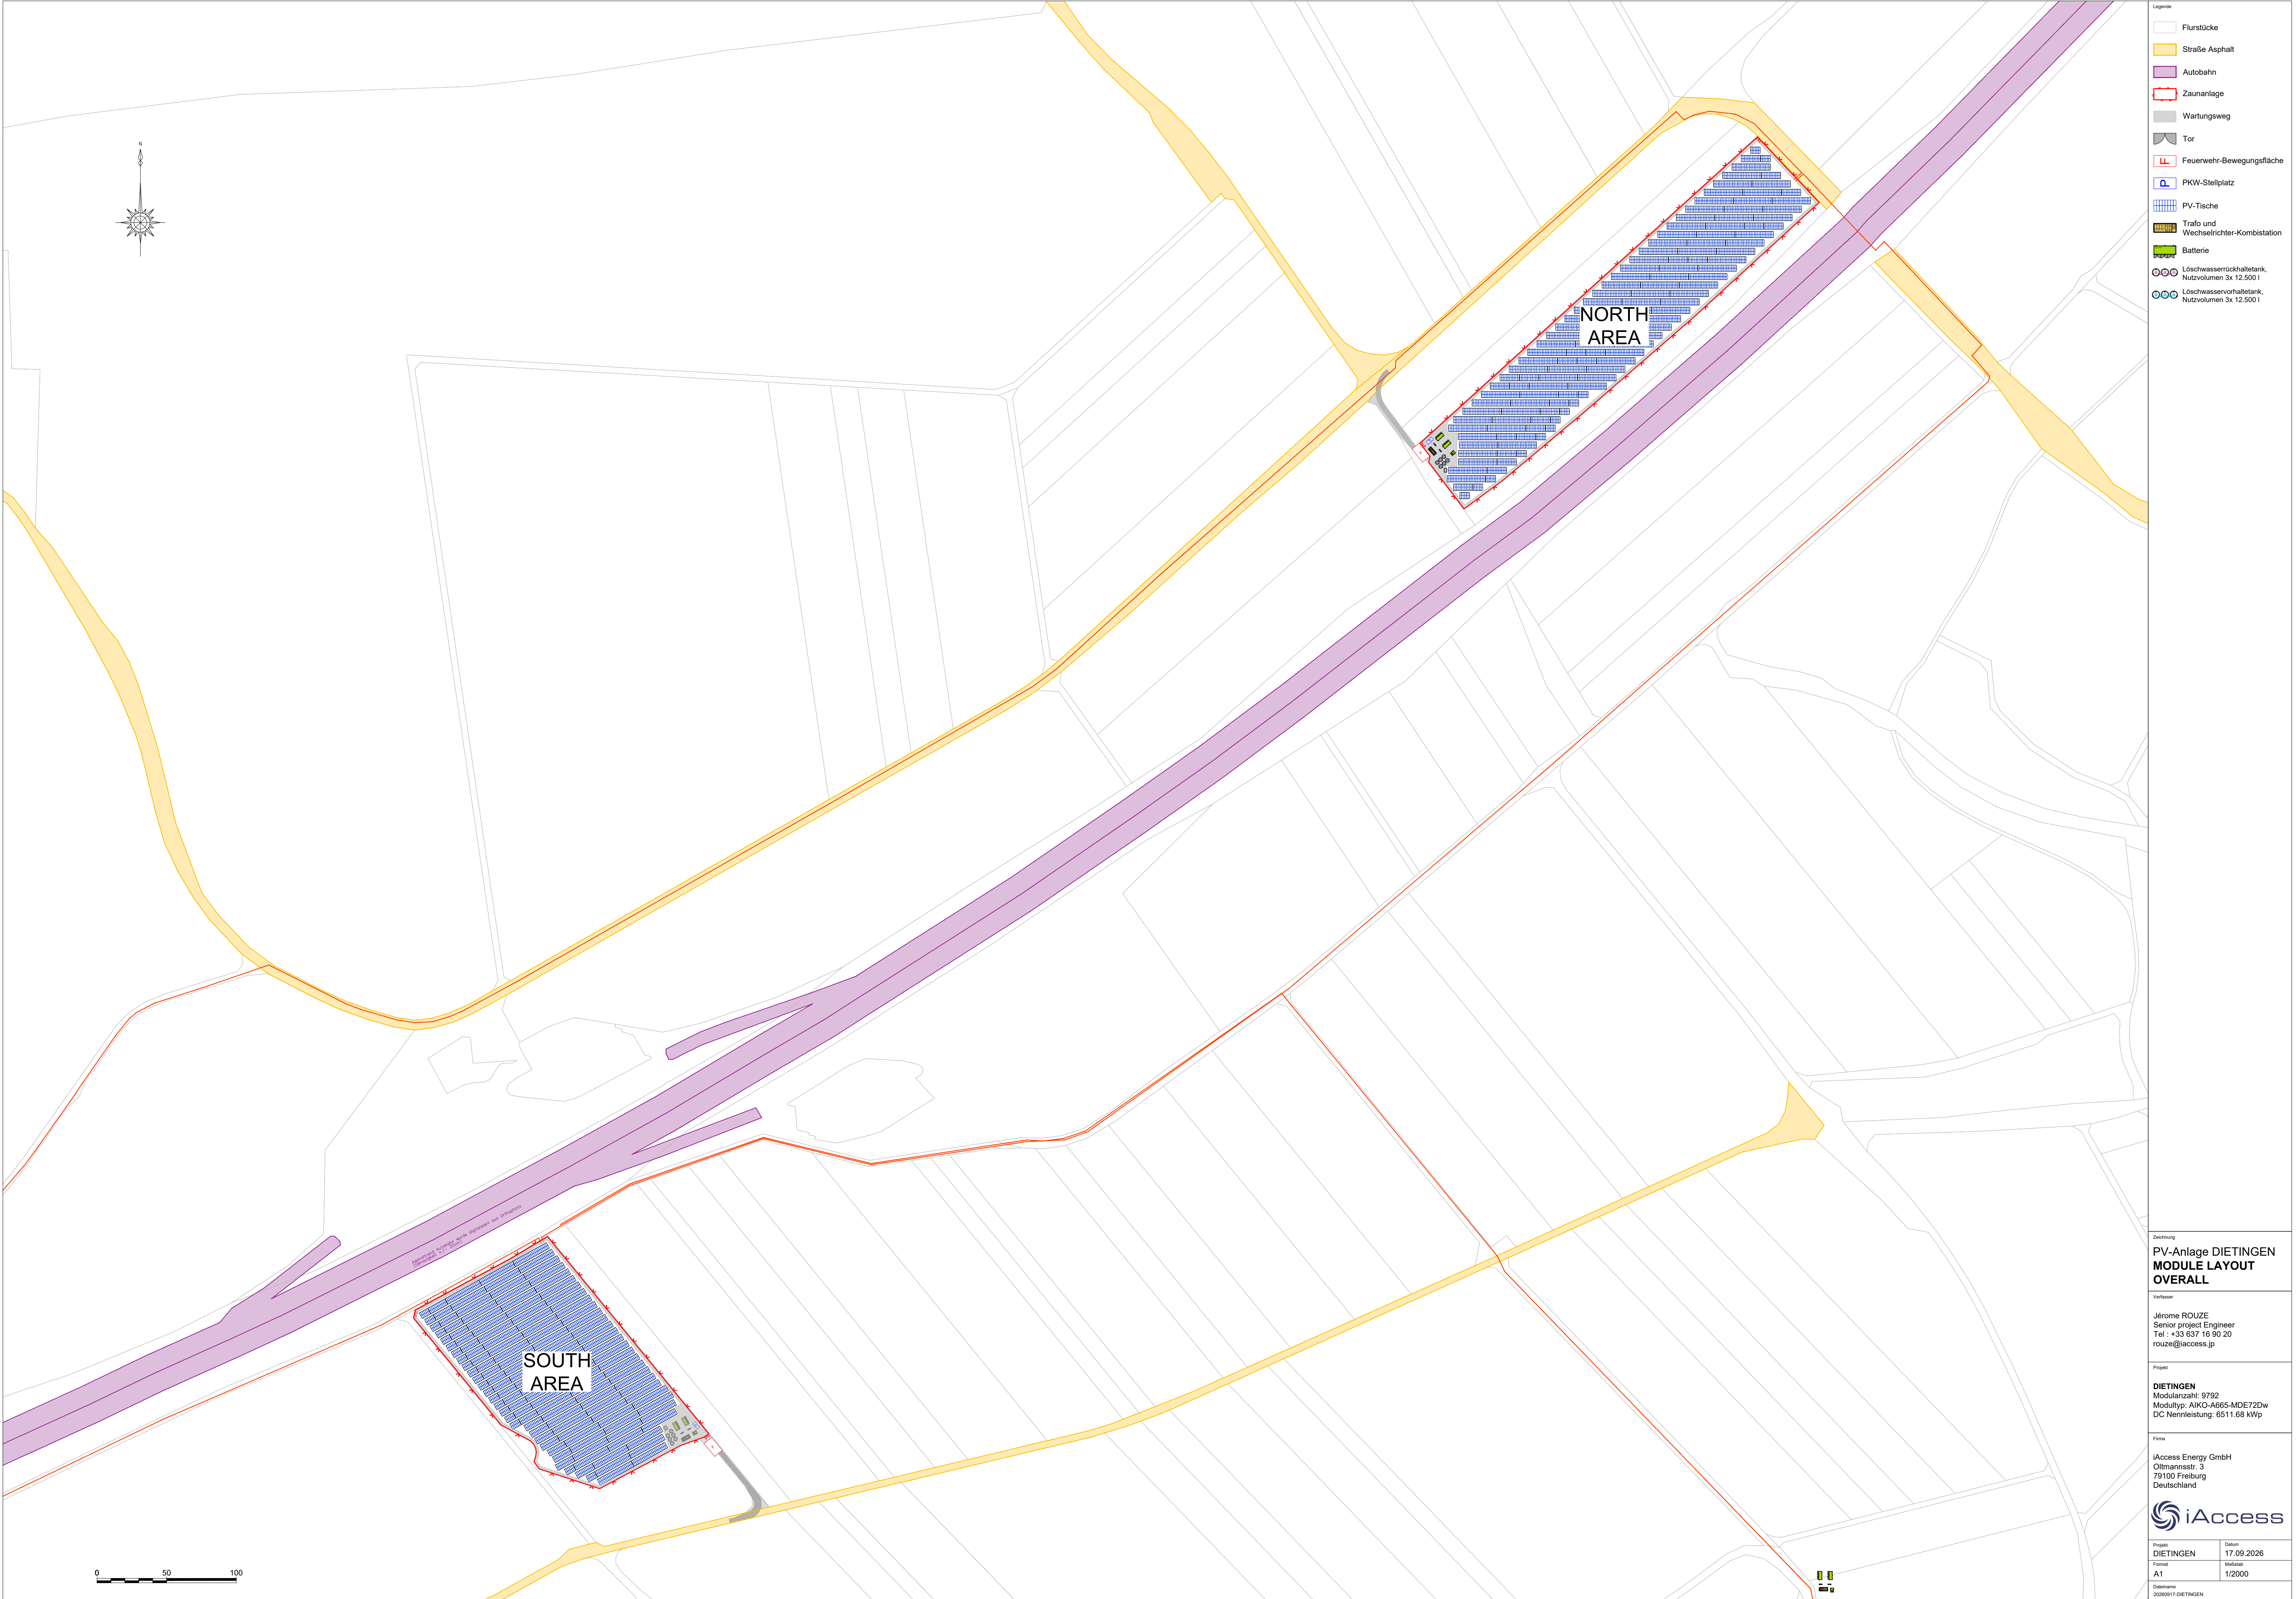

- Legende
- Flurstücke
 - Straße Asphalt
 - Autobahn
 - Zaunanlage
 - Wartungsweg
 - Tor
 - Feuerwehr-Bewegungsfläche
 - PKW-Stellplatz
 - PV-Tische
 - Trafo und Wechselrichter-Kombistation
 - Batterie
 - Löschwasserrückhaltetank, Nutzvolumen 3x 12.500 l
 - Löschwasservorhaltetank, Nutzvolumen 3x 12.500 l

Zeichnung

PV-Anlage DIETINGEN
MODULE LAYOUT
OVERALL

Verfasser

Jérôme ROUZE
Senior project Engineer
Tel : +33 637 16 90 20
rouze@iaccess.jp

Projekt

DIETINGEN
Modulanzahl: 9792
Modultyp: AIKO-A665-MDE72Dw
DC Nennleistung: 6511.68 kWp

Firma

iAccess Energy GmbH
Ottmannsstr. 3
79100 Freiburg
Deutschland



Projekt	DIETINGEN	Datum	17.09.2026
Skizze	A1	Maßstab	1/2000
Datenname	20260917-DIETINGEN		